


舞台配置図

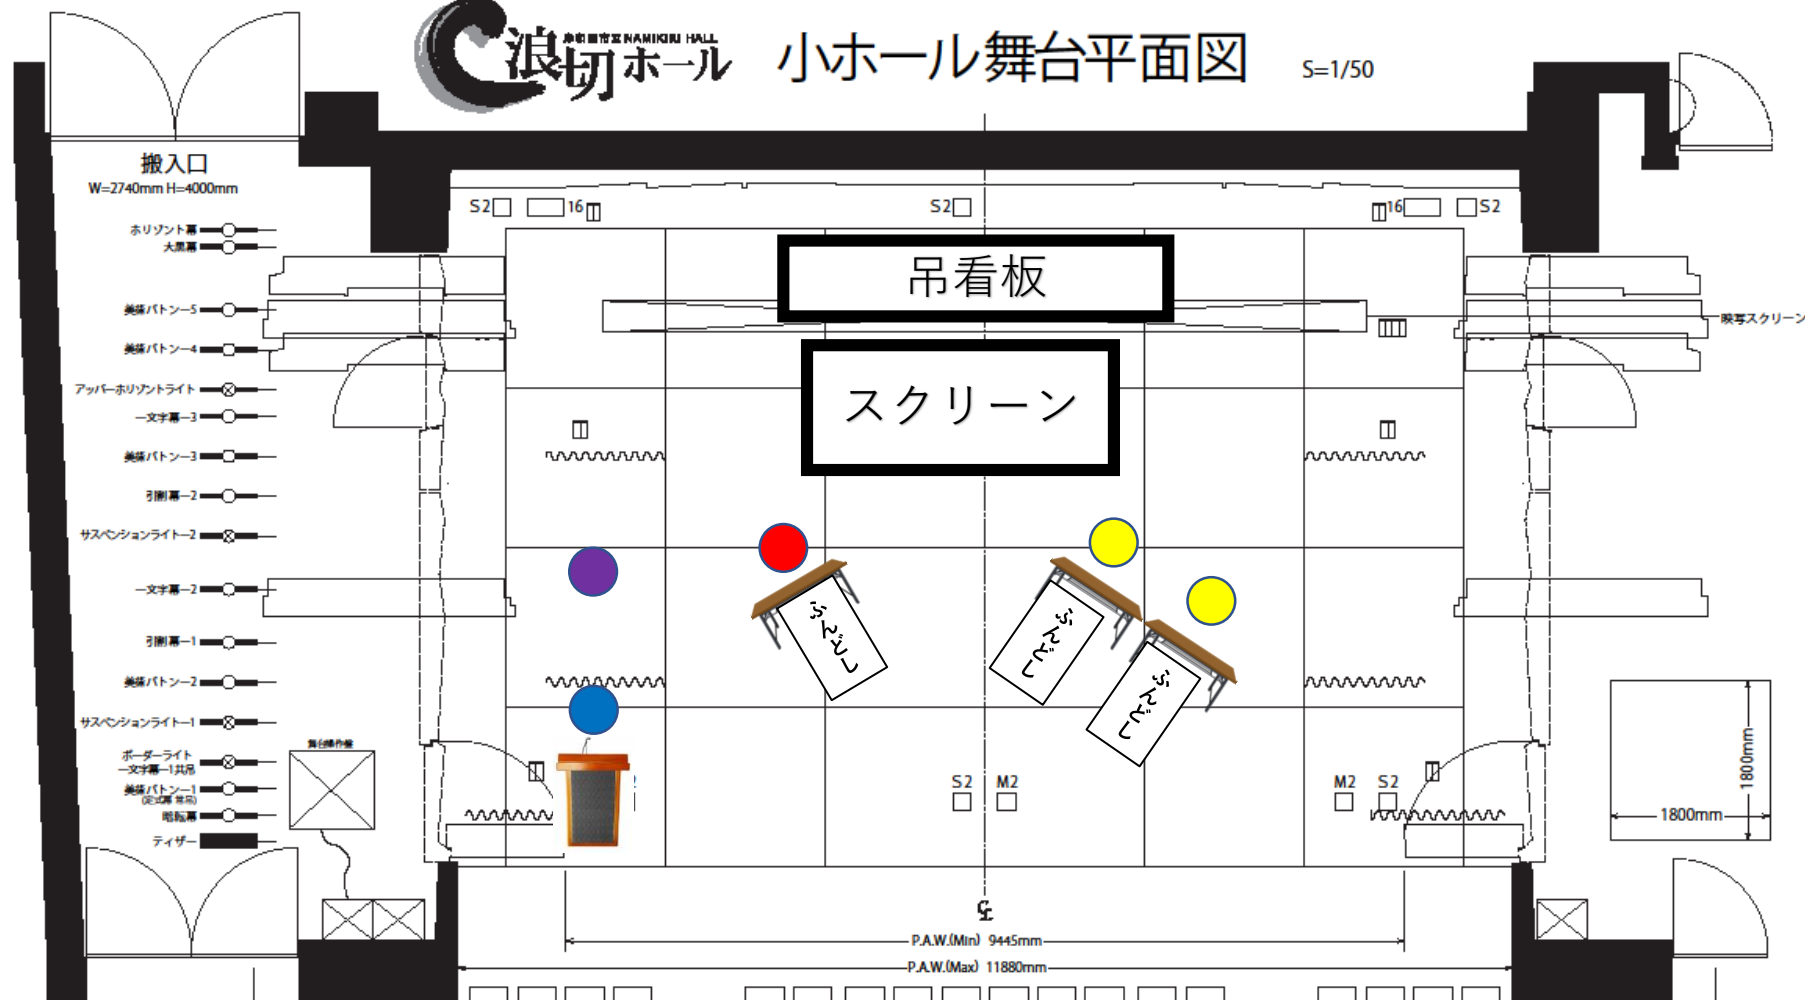

小ホール舞台平面図

S=1/50



司会台 1台
机 3台
ふんどし 3枚
吊看板 1枚
スクリーン 1枚

● 司会
● アシスタント
● コーディネーター
● 候補者