


記念パーティー会場 配置図

6階クリスタル

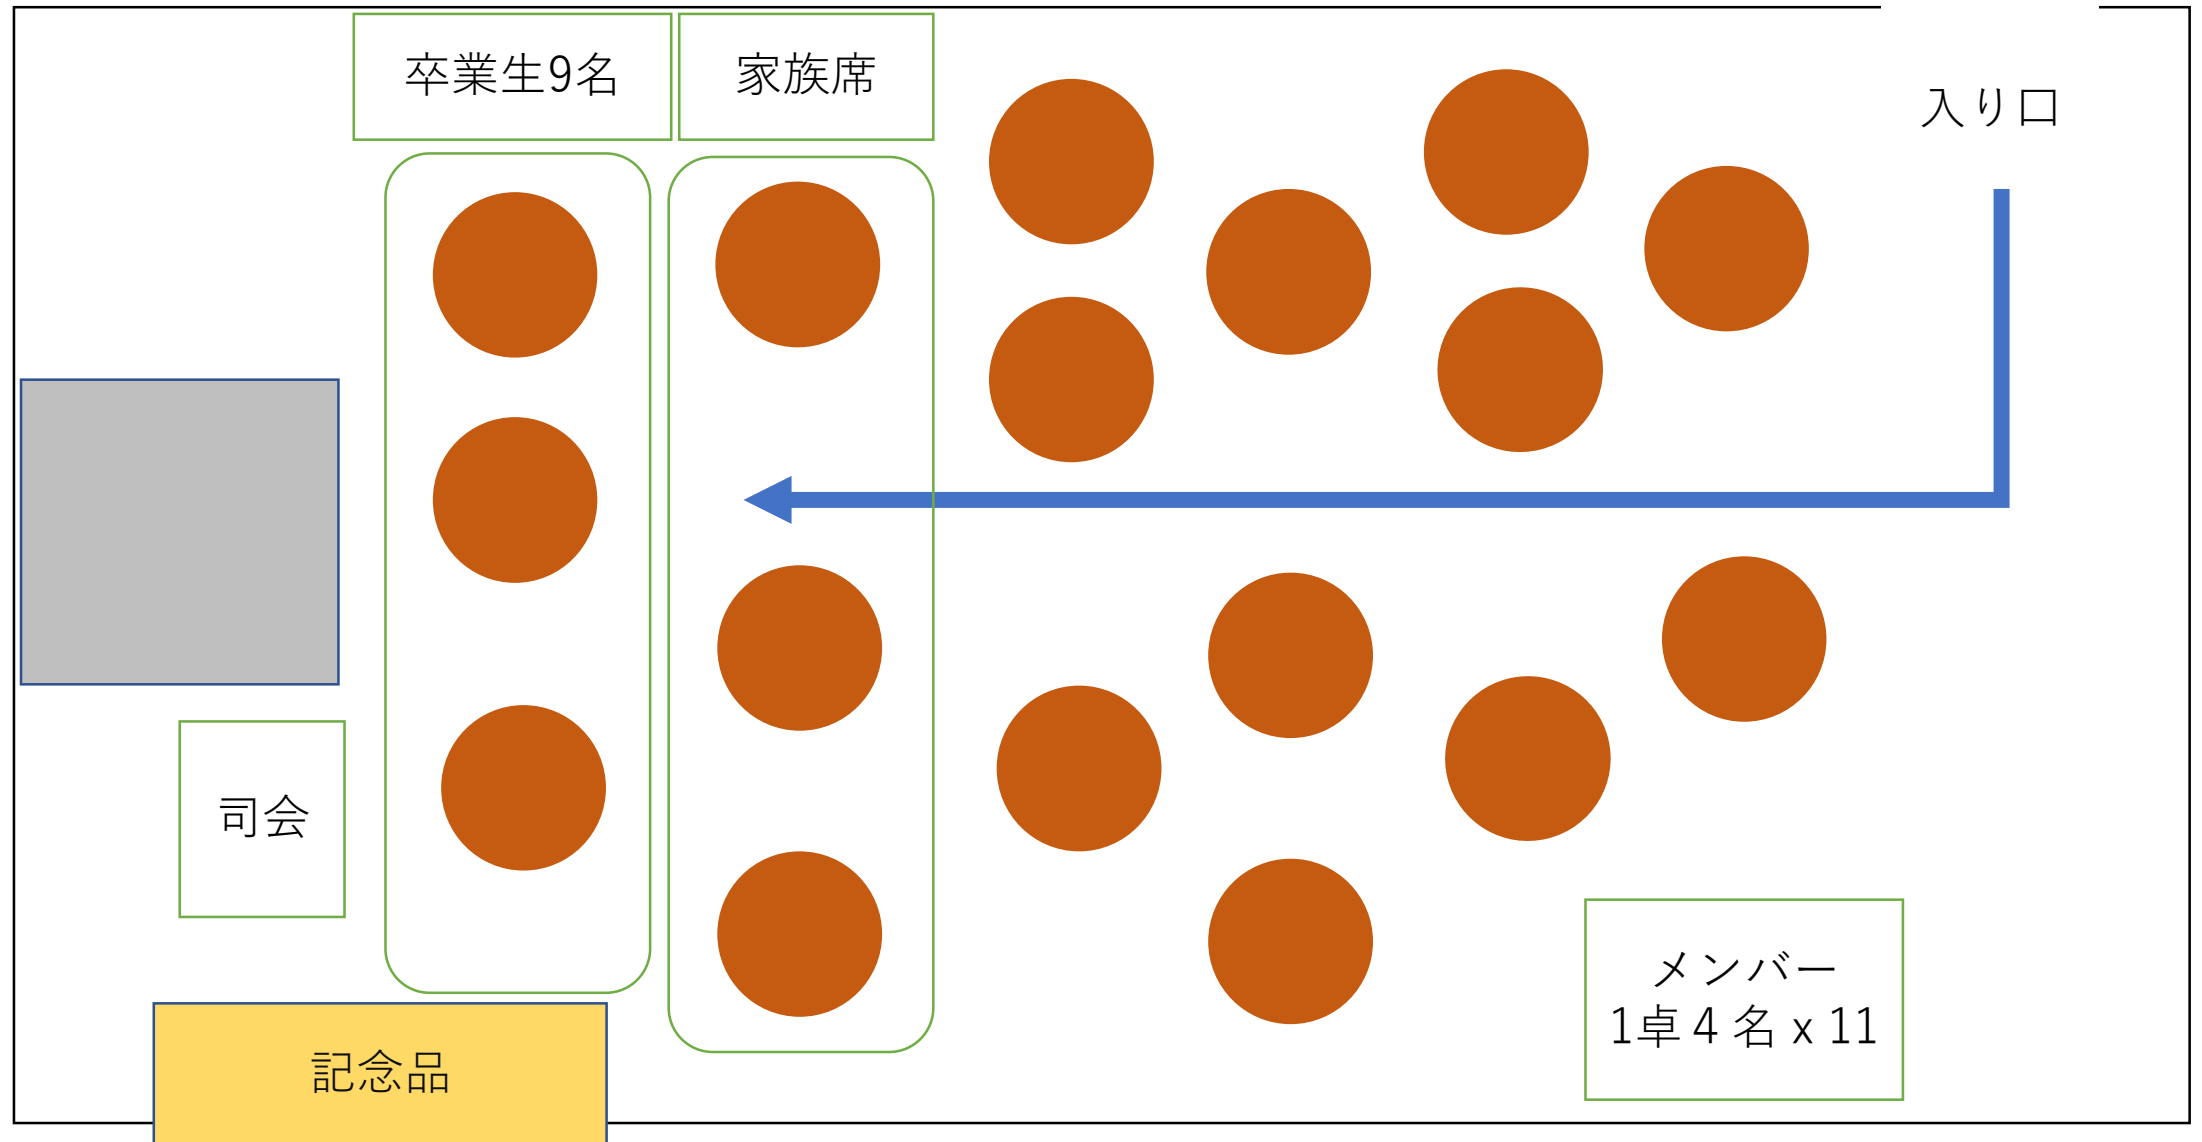

吊看板

