


記念パーティー会場 配置図

6 階クリスタル

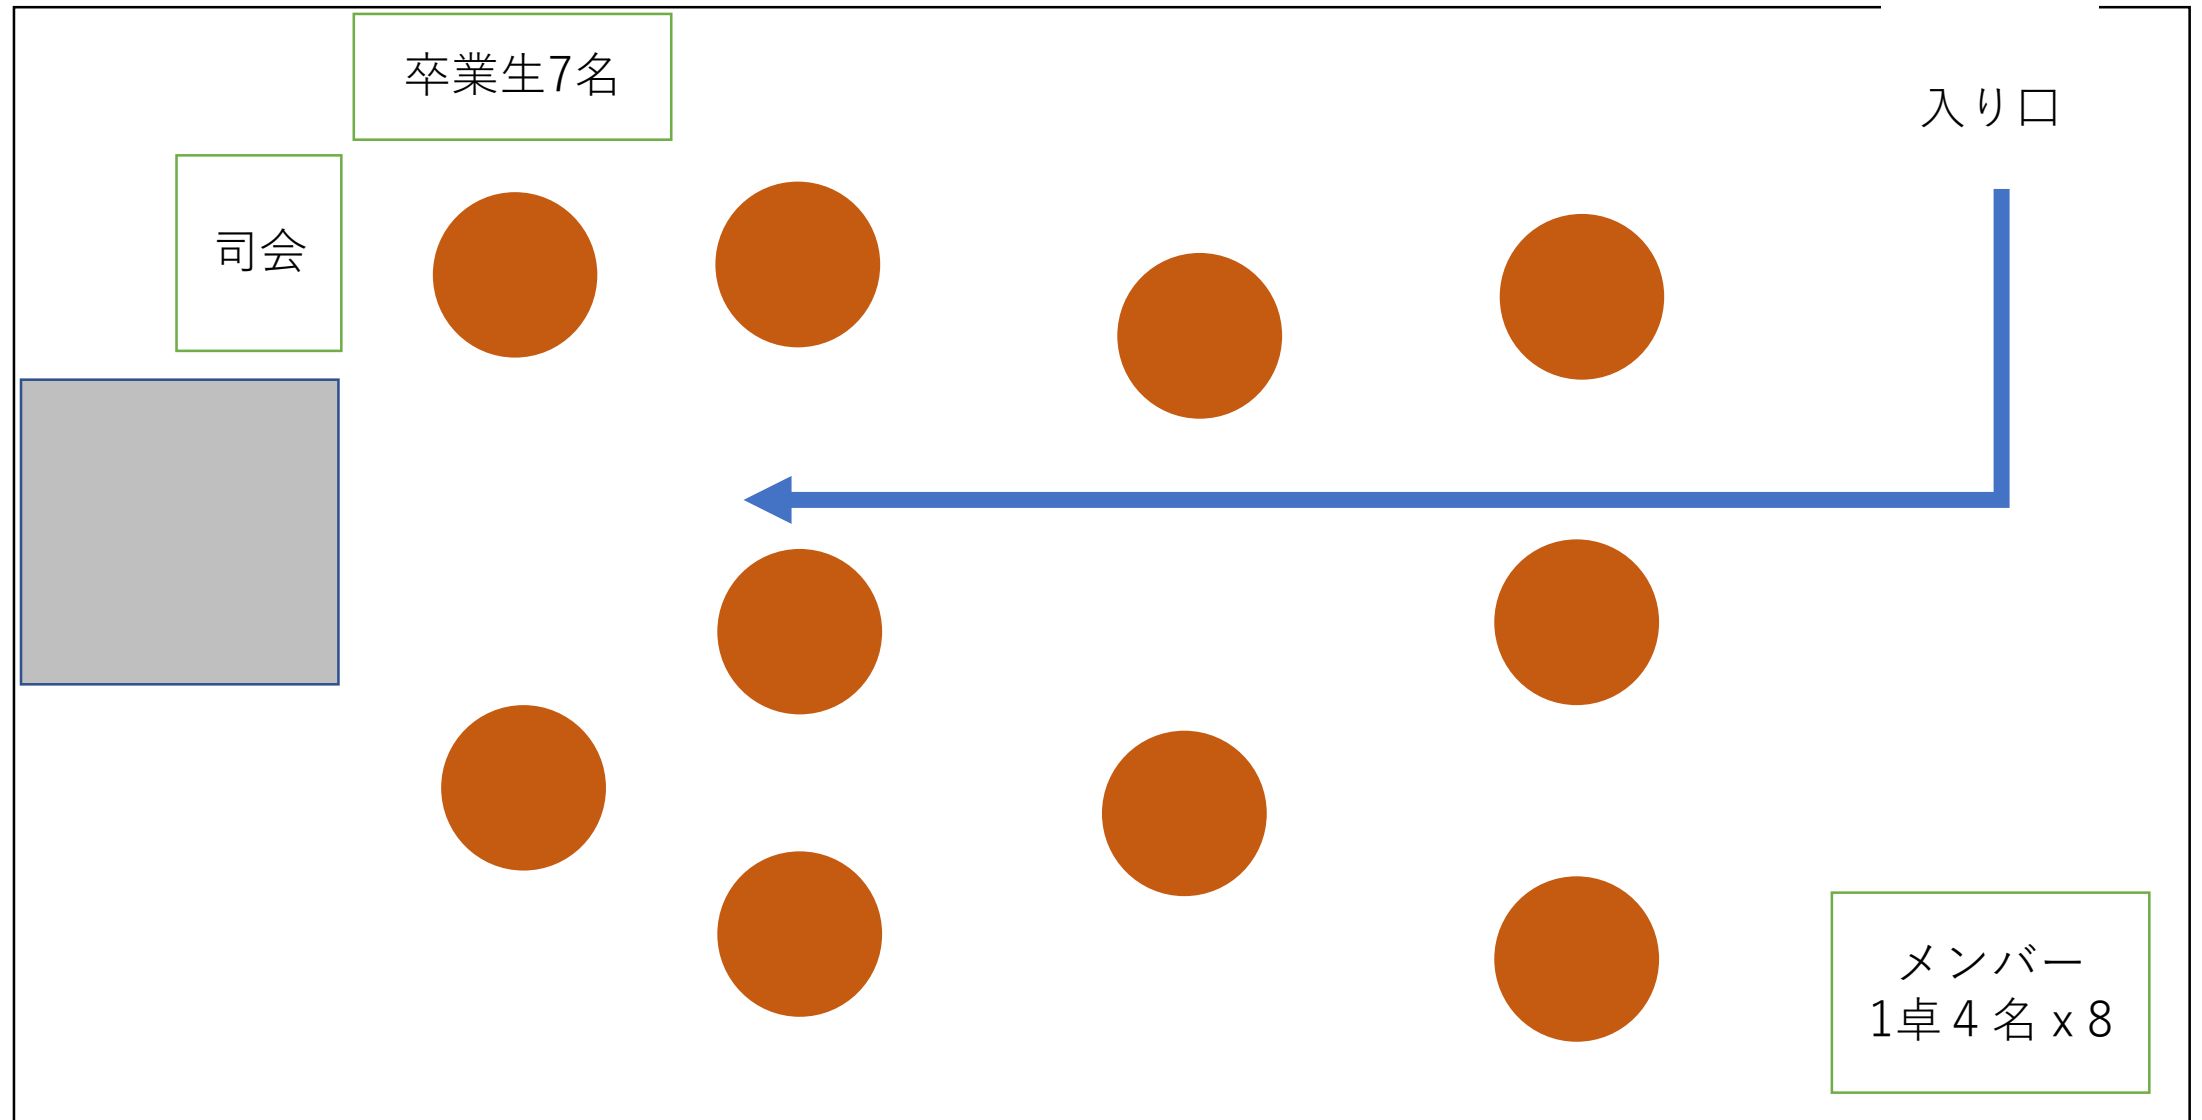

吊看板

