全体配置図

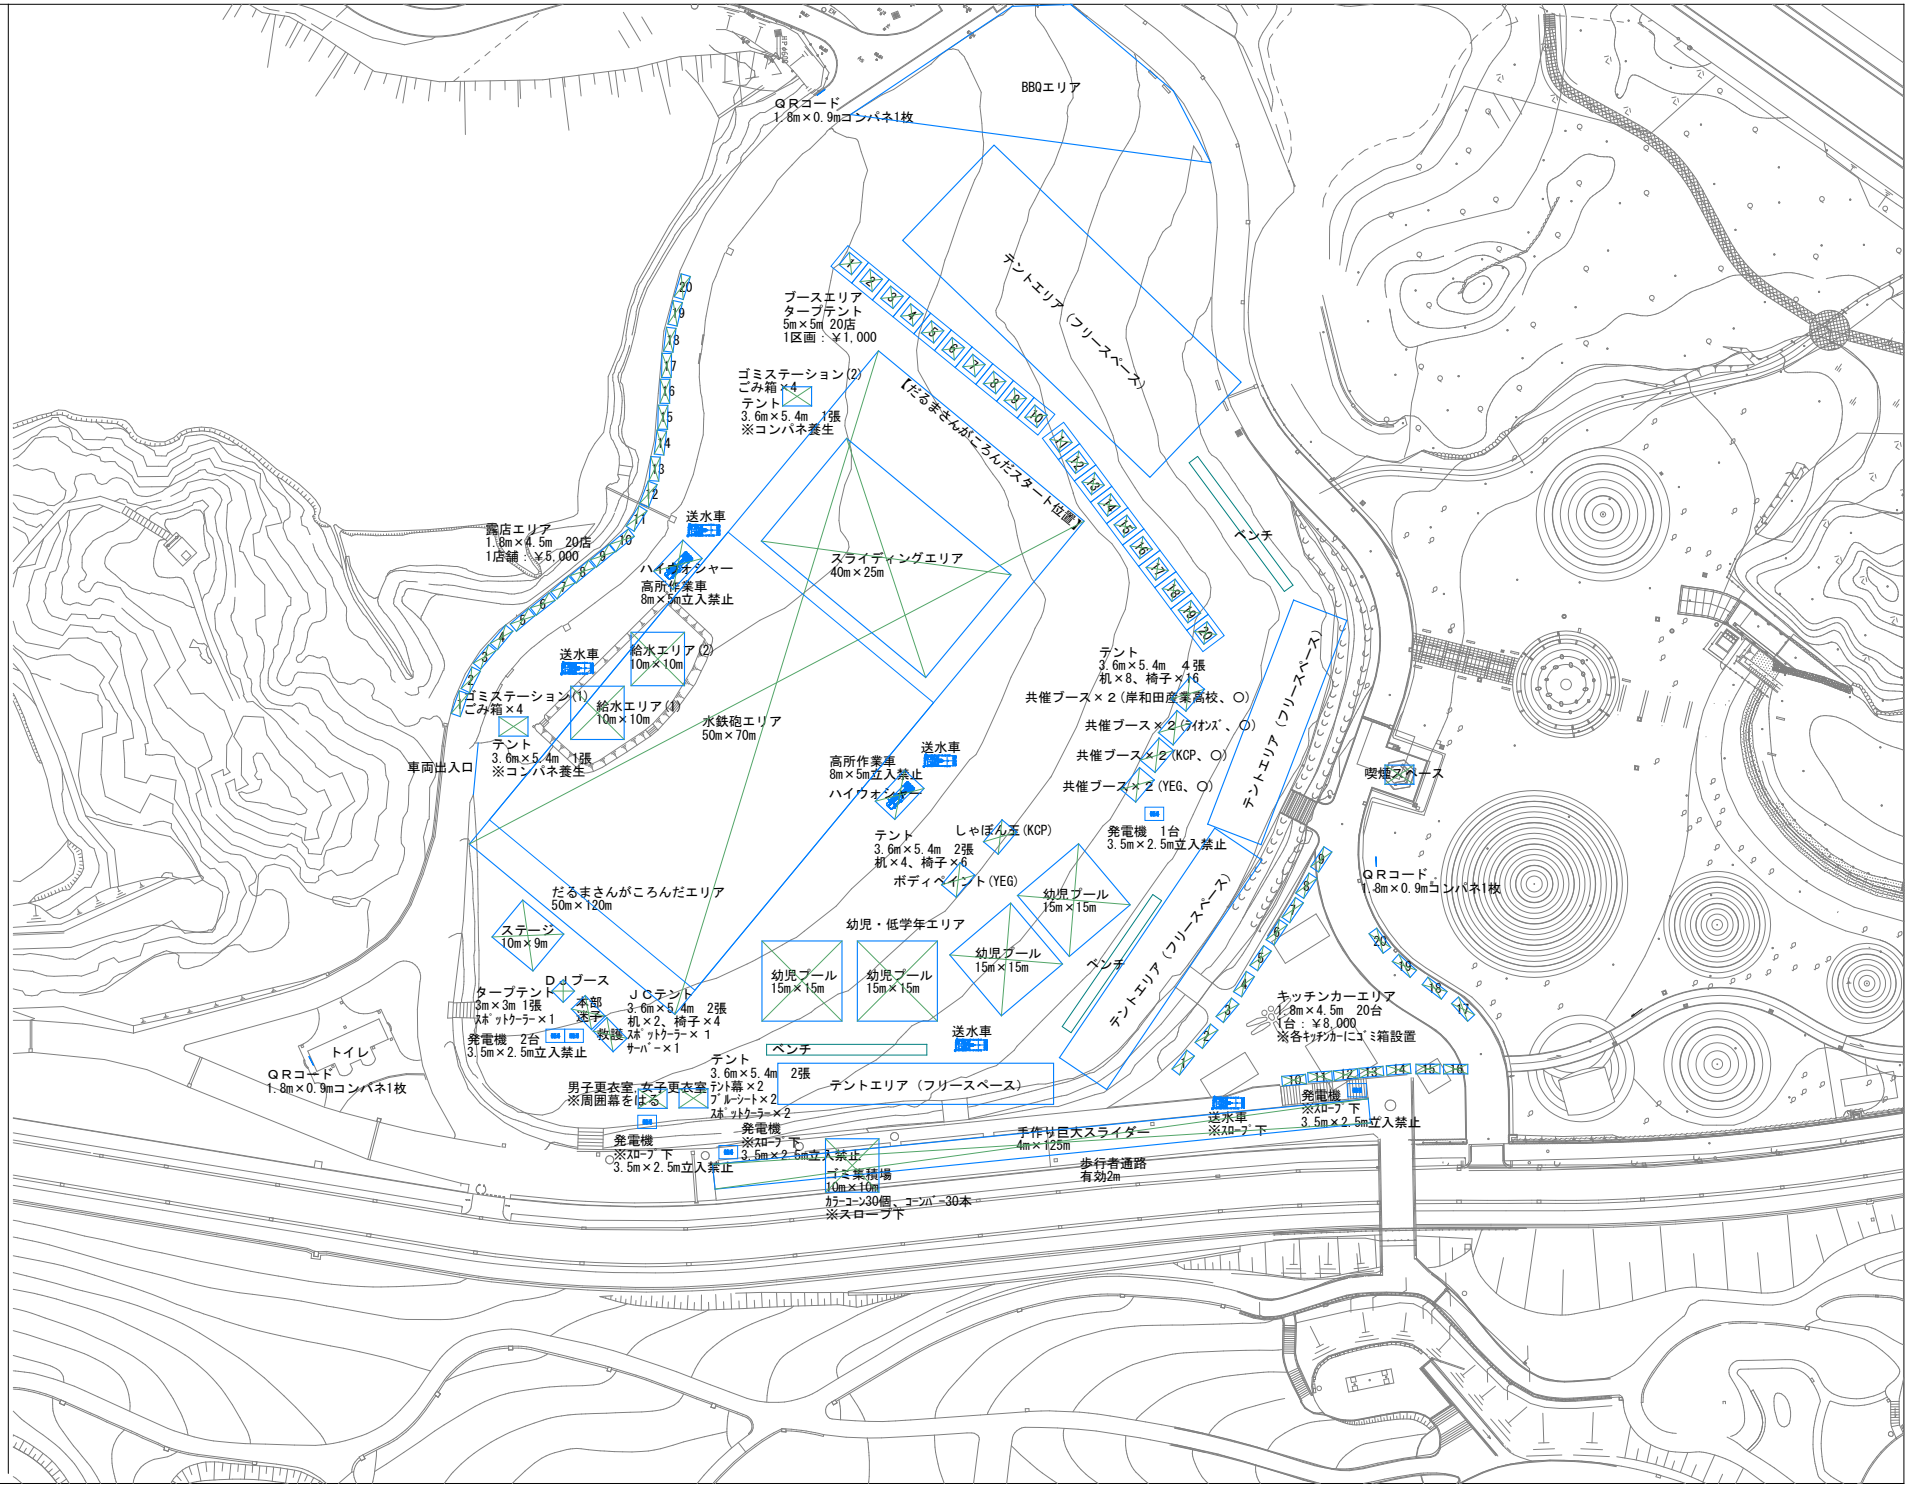

S=1：1000